

3, 4, 5 E 6 APRILE 2025



FIERE DI MEZZA QUARESIMA - EDIZIONE 2025

PLANTERIA CON INDIVIDUAZIONE
 STALLI E AREE ESPOSITIVE

DATA 12/03/2025

SCALE 1:1.000

3

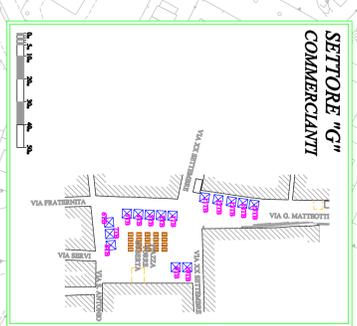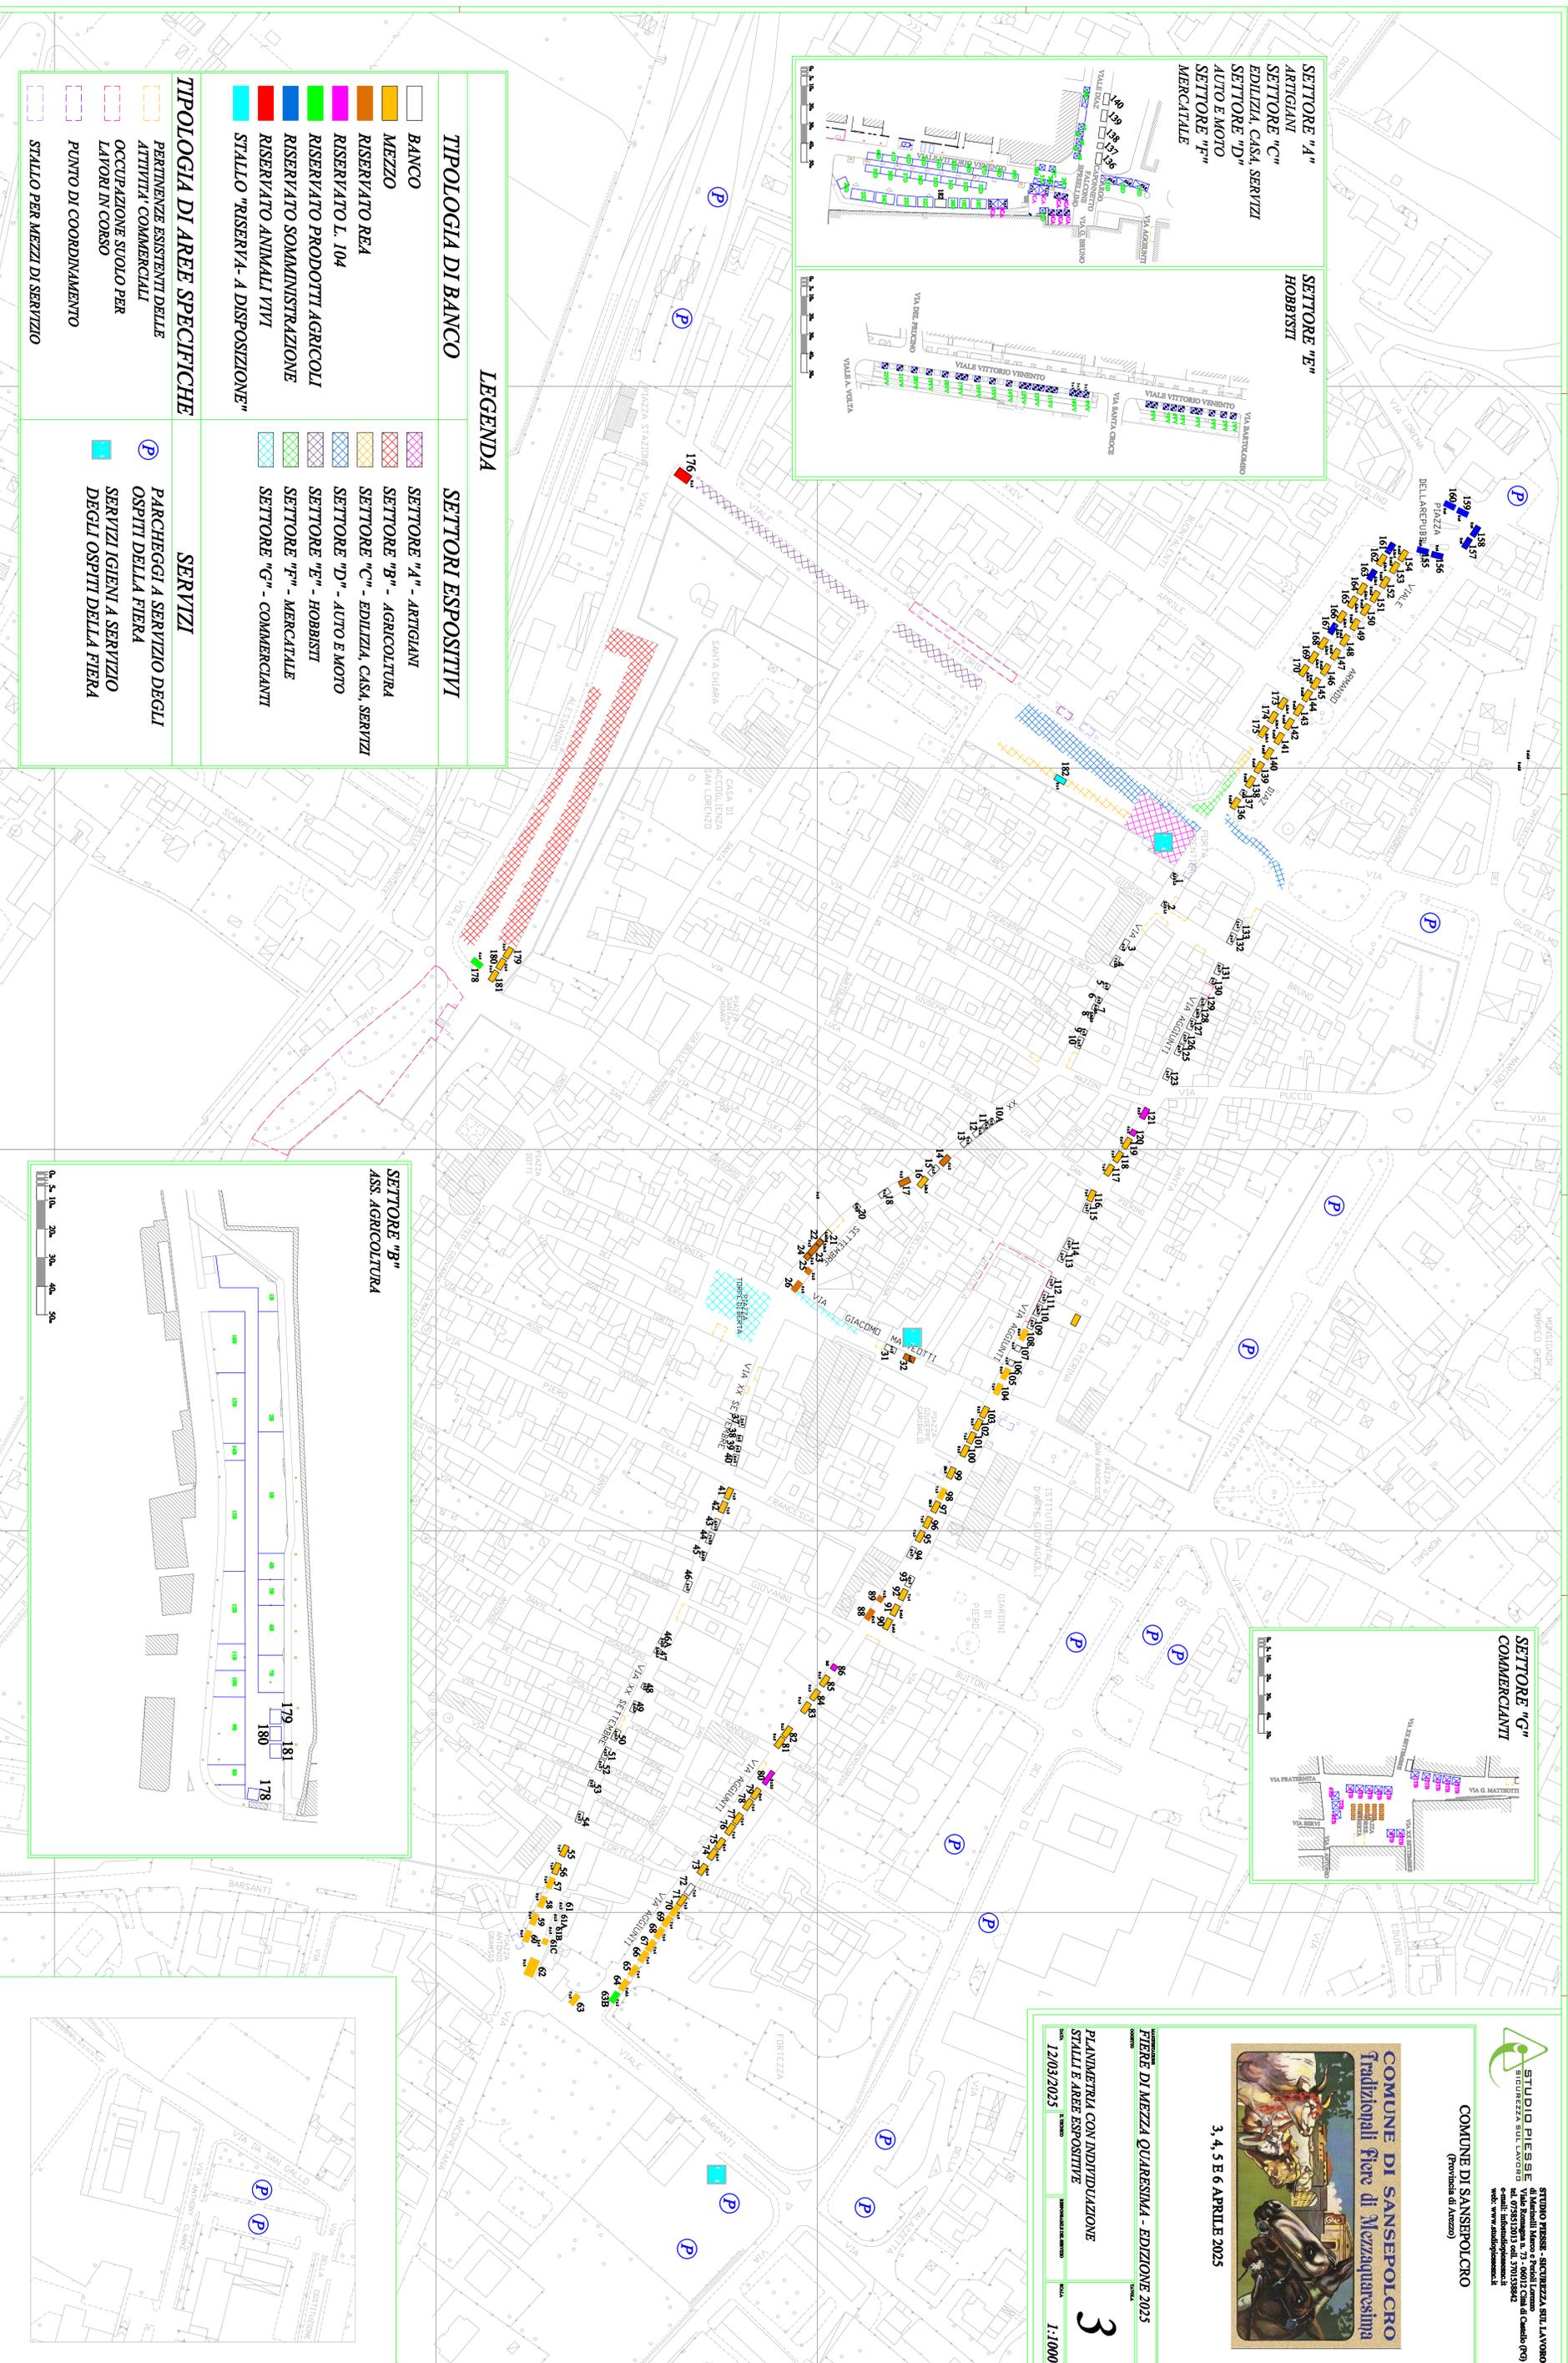

LEGENDA	
TIPOLOGIA DI BANCO	SETTORI ESPOSITIVI
<ul style="list-style-type: none"> BANCO MEZZO RISERVATO REA RISERVATO L. 104 RISERVATO PRODOTTI AGRICOLI RISERVATO SOMMINISTRAZIONE RISERVATO ANIMALI VIVI STALLO "RISERVATO A DISPOSIZIONE" 	<ul style="list-style-type: none"> SETTORE "A" - ARTIGIANI SETTORE "B" - AGRICOLTURA SETTORE "C" - EDILIZIA CASA, SERVIZI SETTORE "D" - AUTO E MOTO SETTORE "E" - HOBBISTI SETTORE "F" - SOMMINISTRAZIONE SETTORE "G" - COMMERCANTI
TIPOLOGIA DI AREE SPECIFICHE	SERVIZI
<ul style="list-style-type: none"> PERTINENZE ESISTENTI DELLE ATTIVITA' COMMERCIALI OCCUPAZIONE SUOLO PER LAVORI IN CORSO PUNTO DI COORDINAMENTO STALLI PER MEZZI DI SERVIZIO 	<ul style="list-style-type: none"> PARCHEGGI A SERVIZIO DEGLI OSPITI DELLA FIERA SERVIZI IGIENI A SERVIZIO DEGLI OSPITI DELLA FIERA

